

Kaisersaal

Office

kleiner Kaisersaal

Materialkammer
(privat)

Flügel auf
Rollen


mobile Garderoben

Spalenberg →

←
Peffergässlein/Nadelberg
Notausgang

1m

Designed by Tobias Voegelin	Dokument Kaisersaal A4	Datum 26.10.2022	Massstab 1:100
Übersicht Kaisersaal		Kaisersaal A4	
		v1	1/1

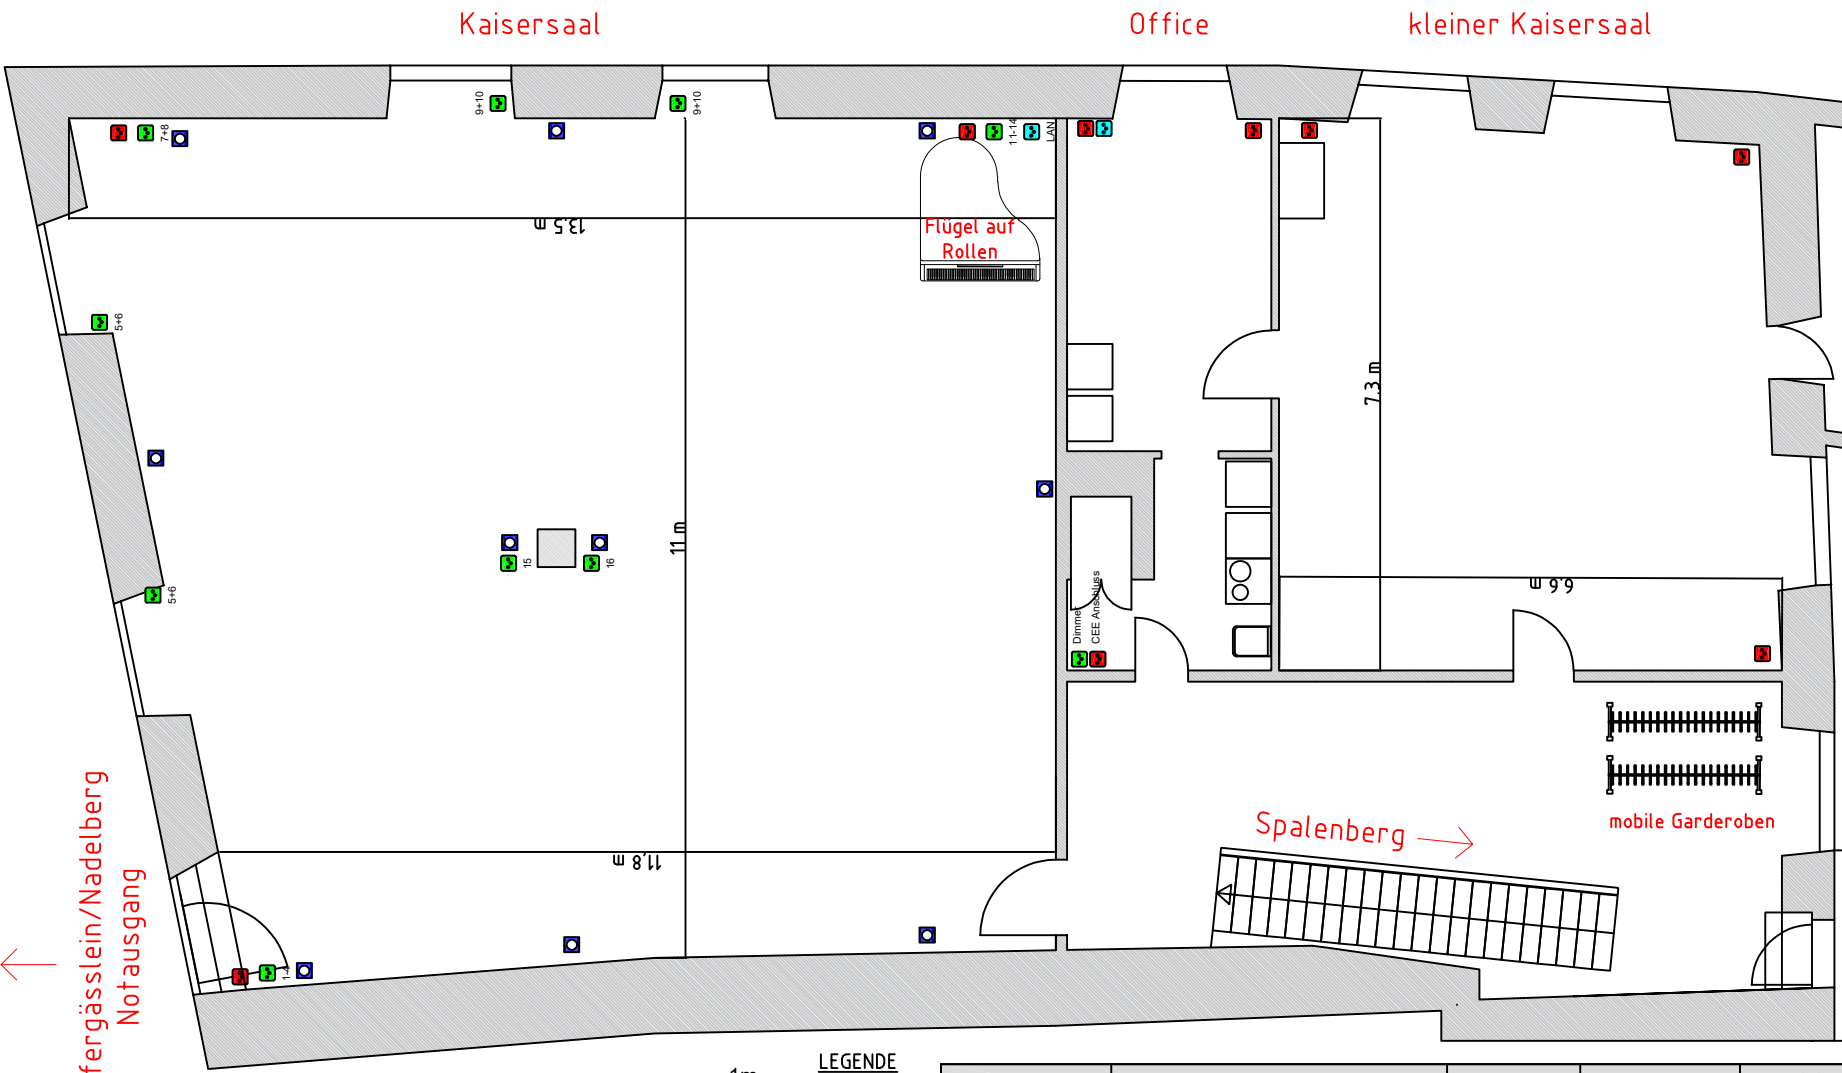

Peffergässlein/Nadelberg
Notausgang

Flügel auf
Rollen

Spalenberg →


mobile Garderoben

1m

LEGENDE

- Dauerstrom
- Patchbar
- LAN
- Fixpunkt Stangen

Designed by Tobias Voegelin	Dokument Kaisersaal A4	Datum 26.10.2022	Massstab 1:100
Anschlüsse & Bemassung		Kaisersaal A4	
		V1	1/1

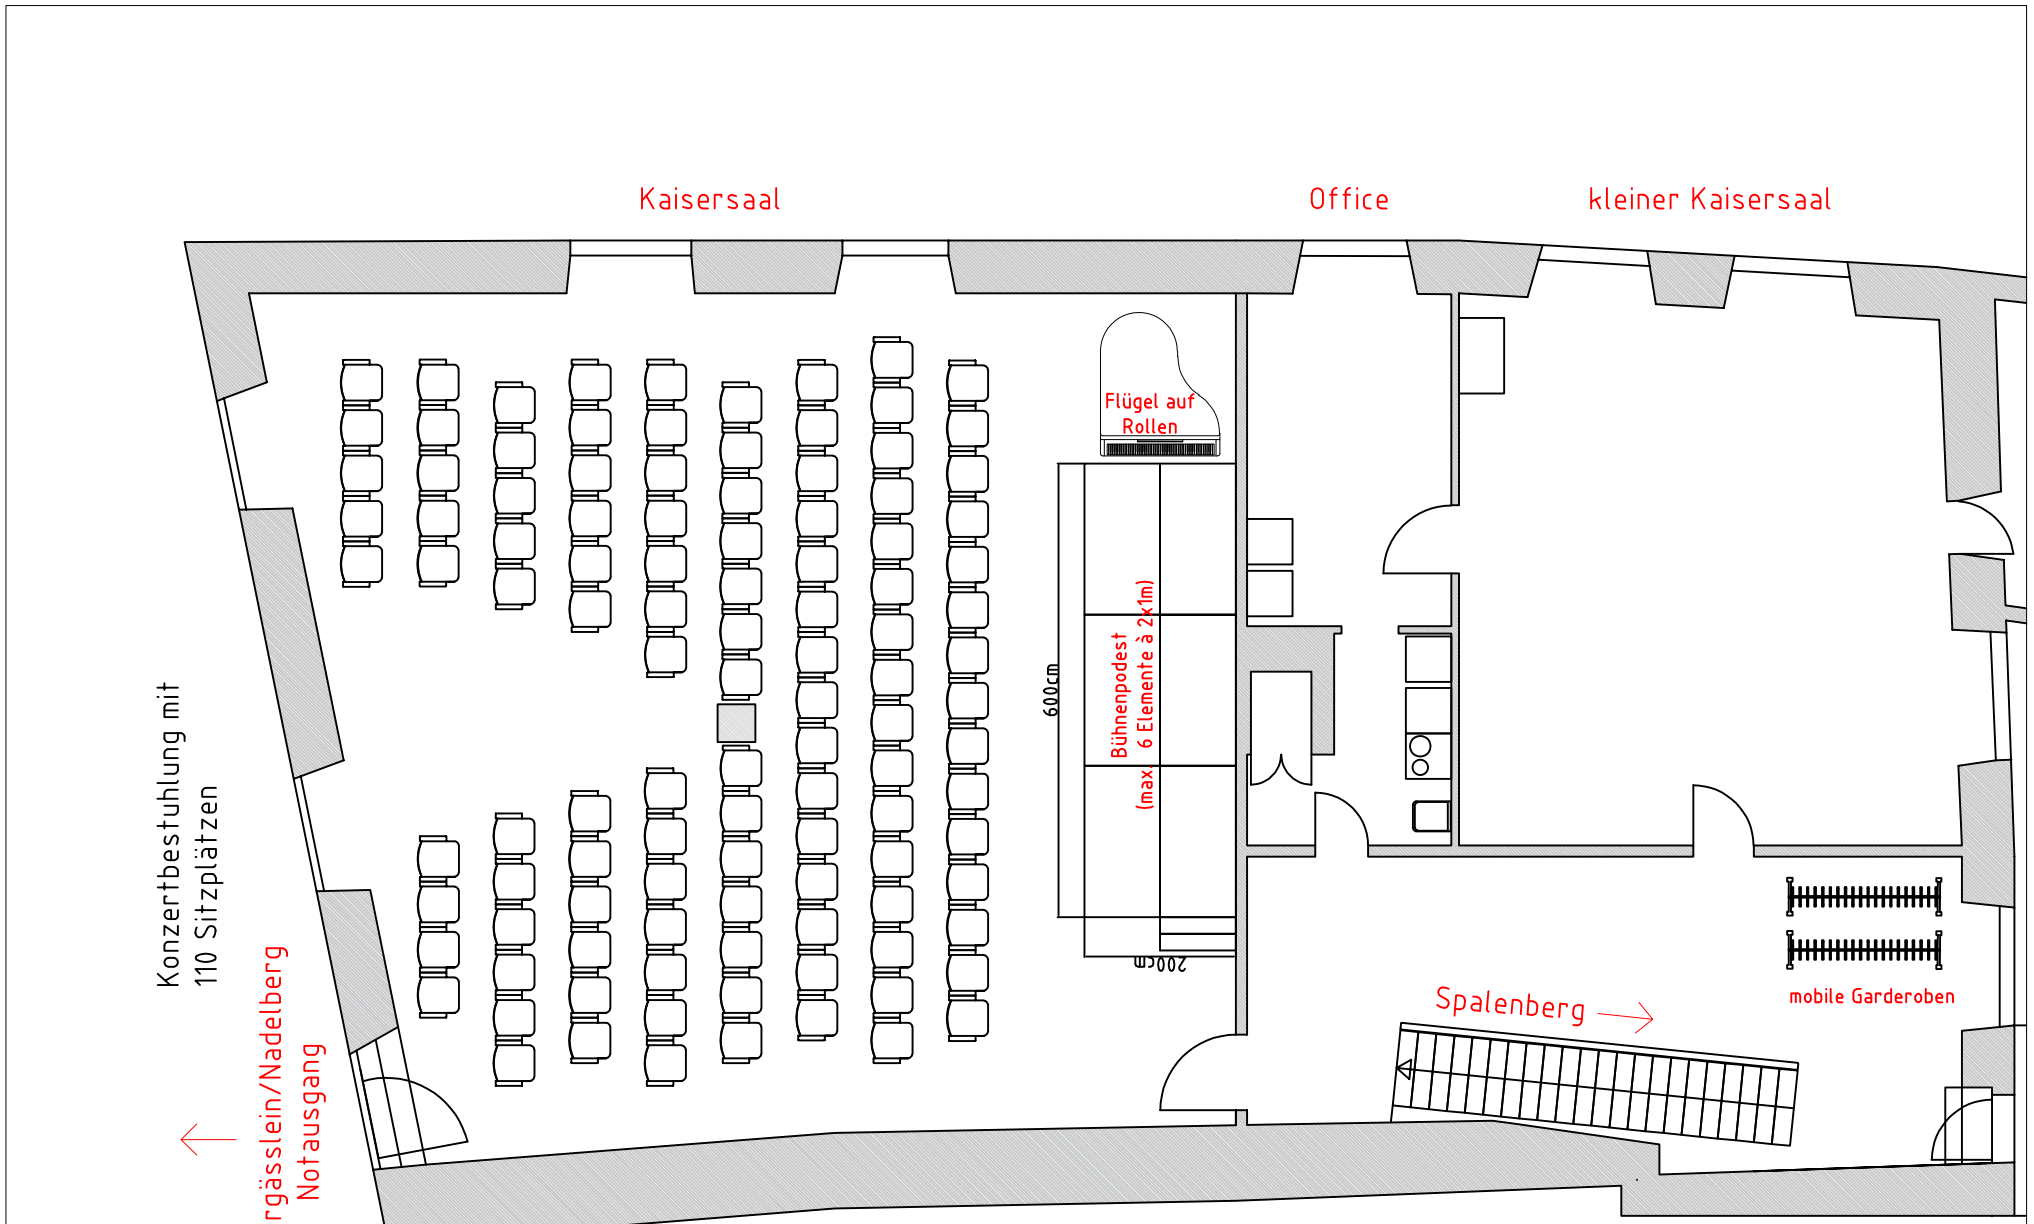

Konzertbestuhlung mit
110 Sitzplätzen

Peffergässlein/Nadelberg
Notausgang

Kaisersaal

Office

kleiner Kaisersaal

Flügel auf
Rollen

Bühnenpodest
(max 6 Elemente à 2x1m)

600cm


200cm

mobile Garderoben

Spalenberg →

1m

Designed by Tobias Voegelin	Dokument Kaisersaal A4	Datum 26.10.2022	Masstab 1:100
Bestuhlung Konzert		Kaisersaal A4	
		V1	1/1

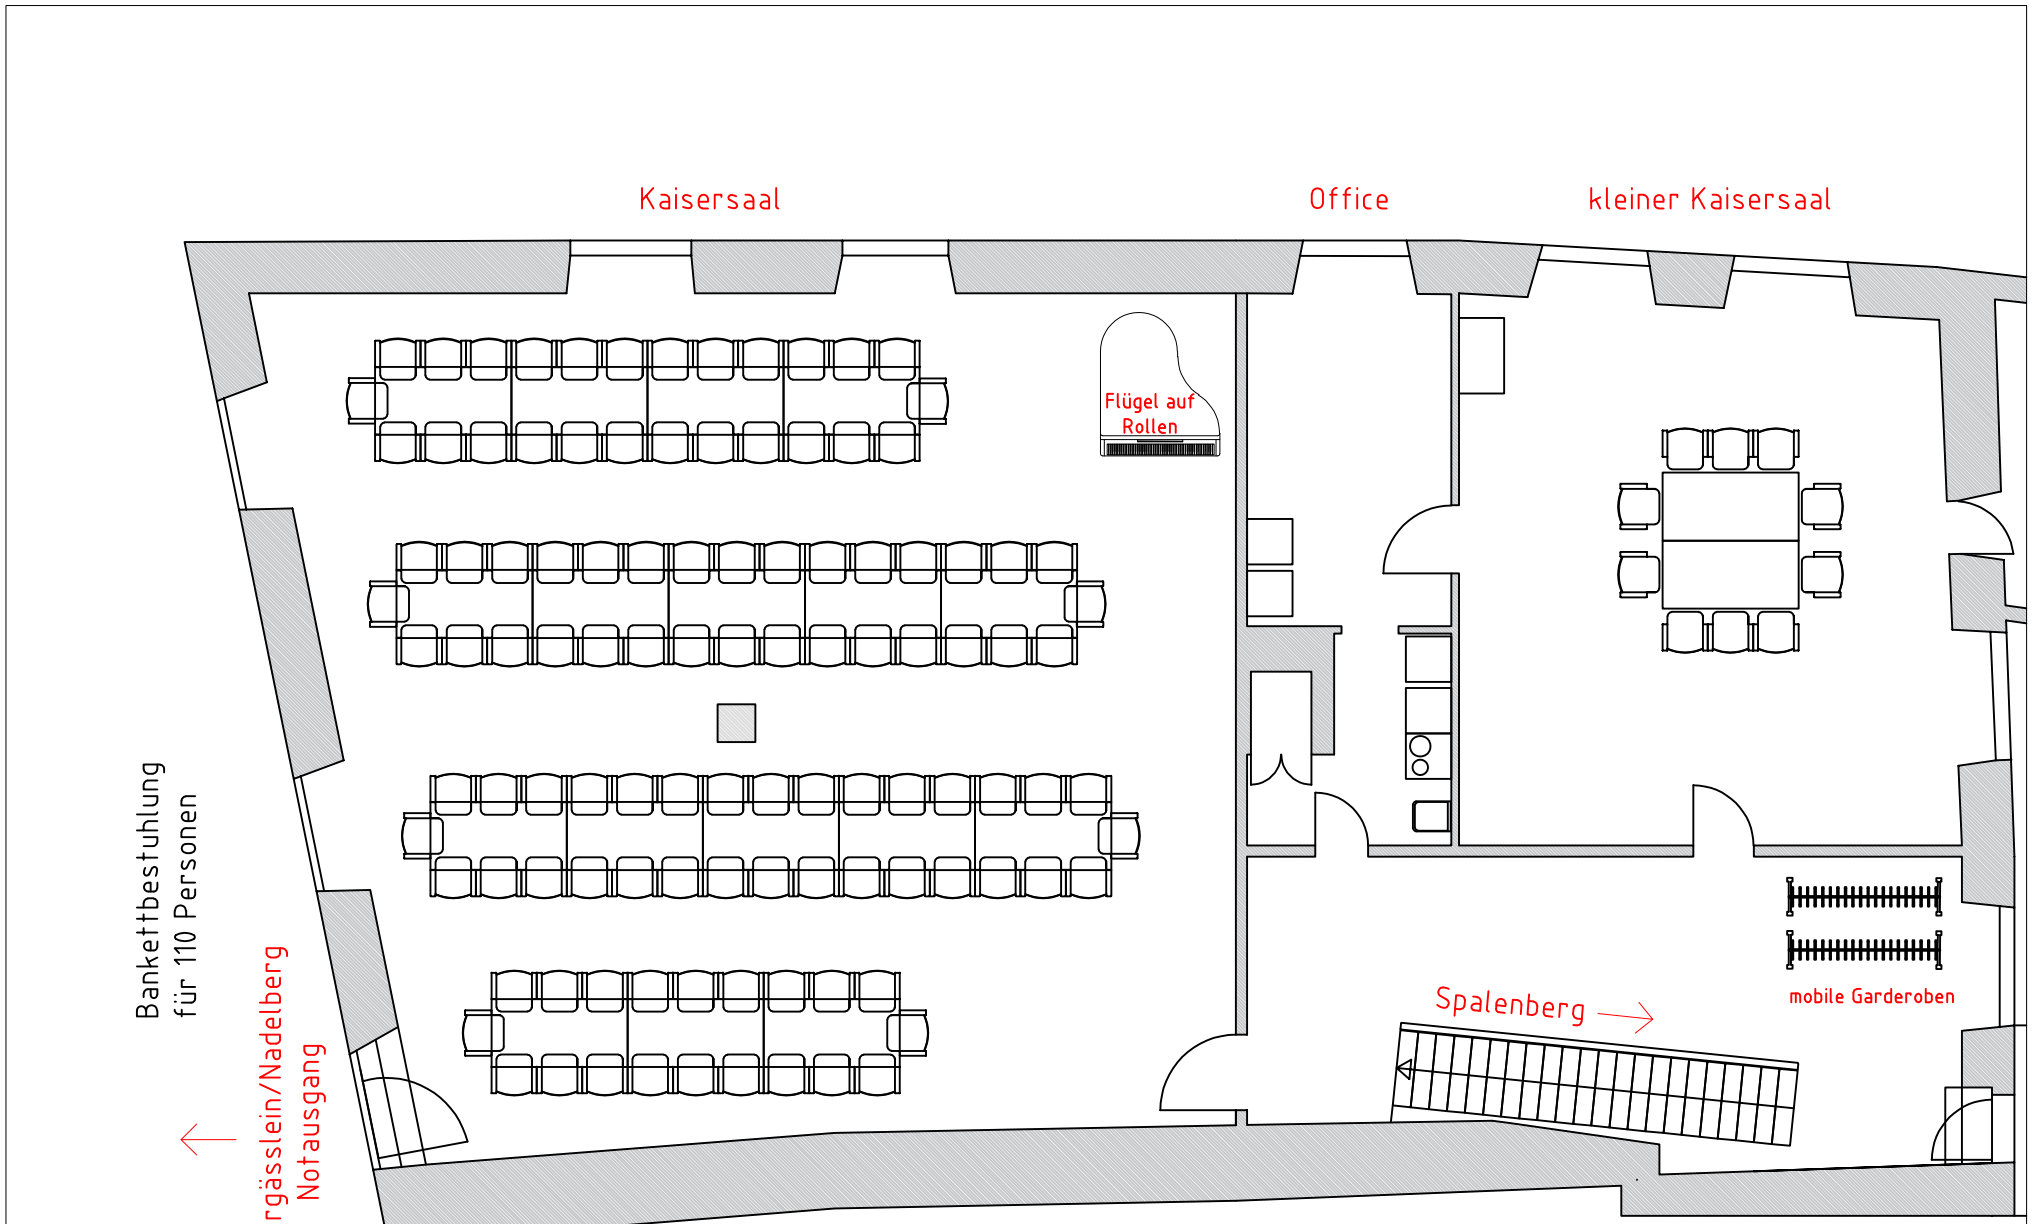

Kaisersaal

Office

kleiner Kaisersaal

Flügel auf Rollen

mobile Garderoben

Spalenberg →

Bankettbestuhlung für 110 Personen

Peffergässlein/Nadelberg Notausgang

1m

Designed by Tobias Voegelin	Dokument Kaisersaal A4	Datum 26.10.2022	Masstab 1:100
Bestuhlung Bankett 1		Kaisersaal A4	
		V1	1/1

